

ARQUITECTURA



Estrada da Conceição de Abóboda, n.º 1010, 1.º Andar
n.º1010, 1.º Andar, 2785-020 S. Domingos de Rana, Cascais
Portugal

M +351 964 010 580
F +351 214 442 011
roquetearquitectos@hotmail.com

DONO DE OBRA

CONDOMÍNIO DO PRÉDIO
Sítio na Rua Laura Alves, 312
Murtal/Parede, Cascais
Portugal

PROJECTO

ARQUITETURA - LEGALIZAÇÃO
ENCERRAMENTO DE VARANDAS

MORADA

RUA LAURA ALVES, N.º 312
MURTAL PAREDE
ALVARÁ DE LOTEAMENTO N.º 1265

DESIGNAÇÃO

PLANTA DE PISO 0

FASE

LICENCIAMENTO

ESPECIALIDADE

ARQUITECTURA

TÉCNICO RESPONSÁVEL

Ricardo Roquete
Arquitecto O.A. n.º 12987

SUBSTITUÍDO

SUBSTITUI

DES.

RR

DESENHO N.º

REV

DATA

18/11/2021


ARQ.02 -

ESCALA

1/100

ROQUETE ARQUITECTOS © COPYRIGHT

ficheiro digital - Projeto de arquitectura_ Condominio Laura Alves 312.dwg

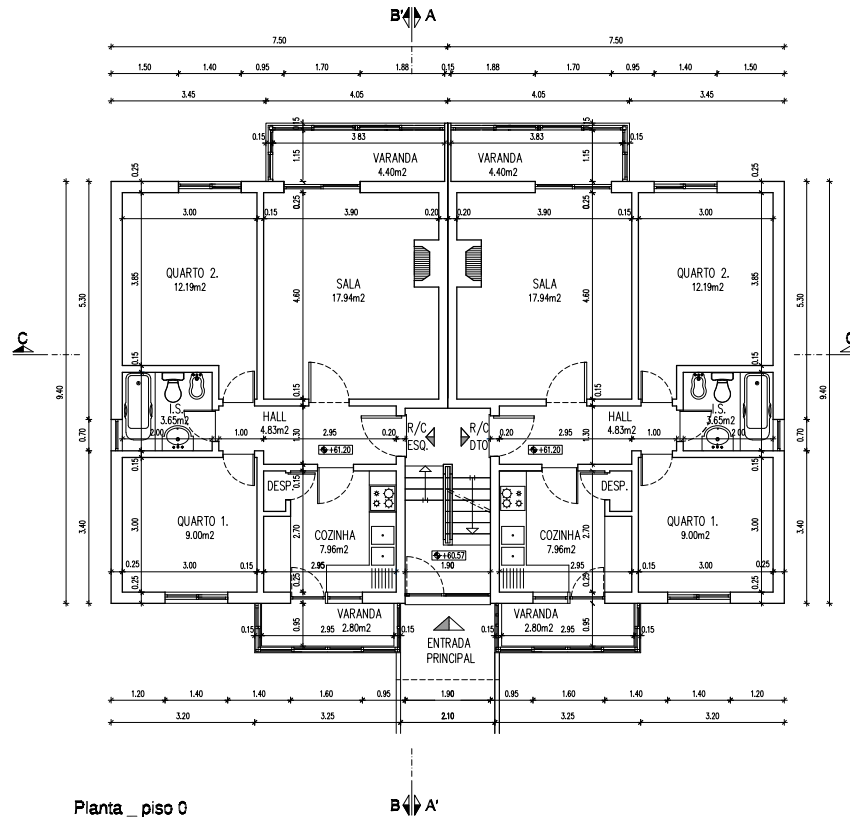

Planta_piso 0

Quadro sinóptico:

Áreas de construção do piso (afectas à fração B):

Habituação = 66,40m²

Varanda na fachada nascente = 3,50m²
Varanda na fachada poente = 5,30m² áreas não contabilizáveis para a superfície de pavimento

Total = 75,30m²

Área contabilizável para efeitos de índice:

Habituação = 66,40m²

Quadro sinóptico:

Áreas de construção do piso (afectas à fração A):

Habituação = 66,40m²

Varanda na fachada nascente = 3,50m²
Varanda na fachada poente = 5,30m² áreas não contabilizáveis para a superfície de pavimento

Total = 75,30m²

Área contabilizável para efeitos de índice:

Habituação = 66,40m²