


CÂMARA MUNICIPAL DE MONTIJO

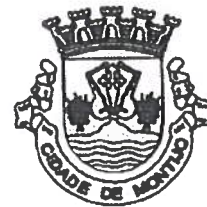

INFORMAÇÕES GERAIS:

Requerente : LILIA SAIOTE N° de Contribuinte : %s

Localidade : %s Freguesia : AEONSOEIRO

Funcionário : MANTUNES Data de Emissão : 24-01-2005 N° de Registo : 8483


Obs: %s

Nota: Os limites de propriedade delimitados são da exclusiva responsabilidade do requerente.
A reprodução desta planta é proibida.




PLANTA DE LOCALIZAÇÃO:

ESCALA 1:2000

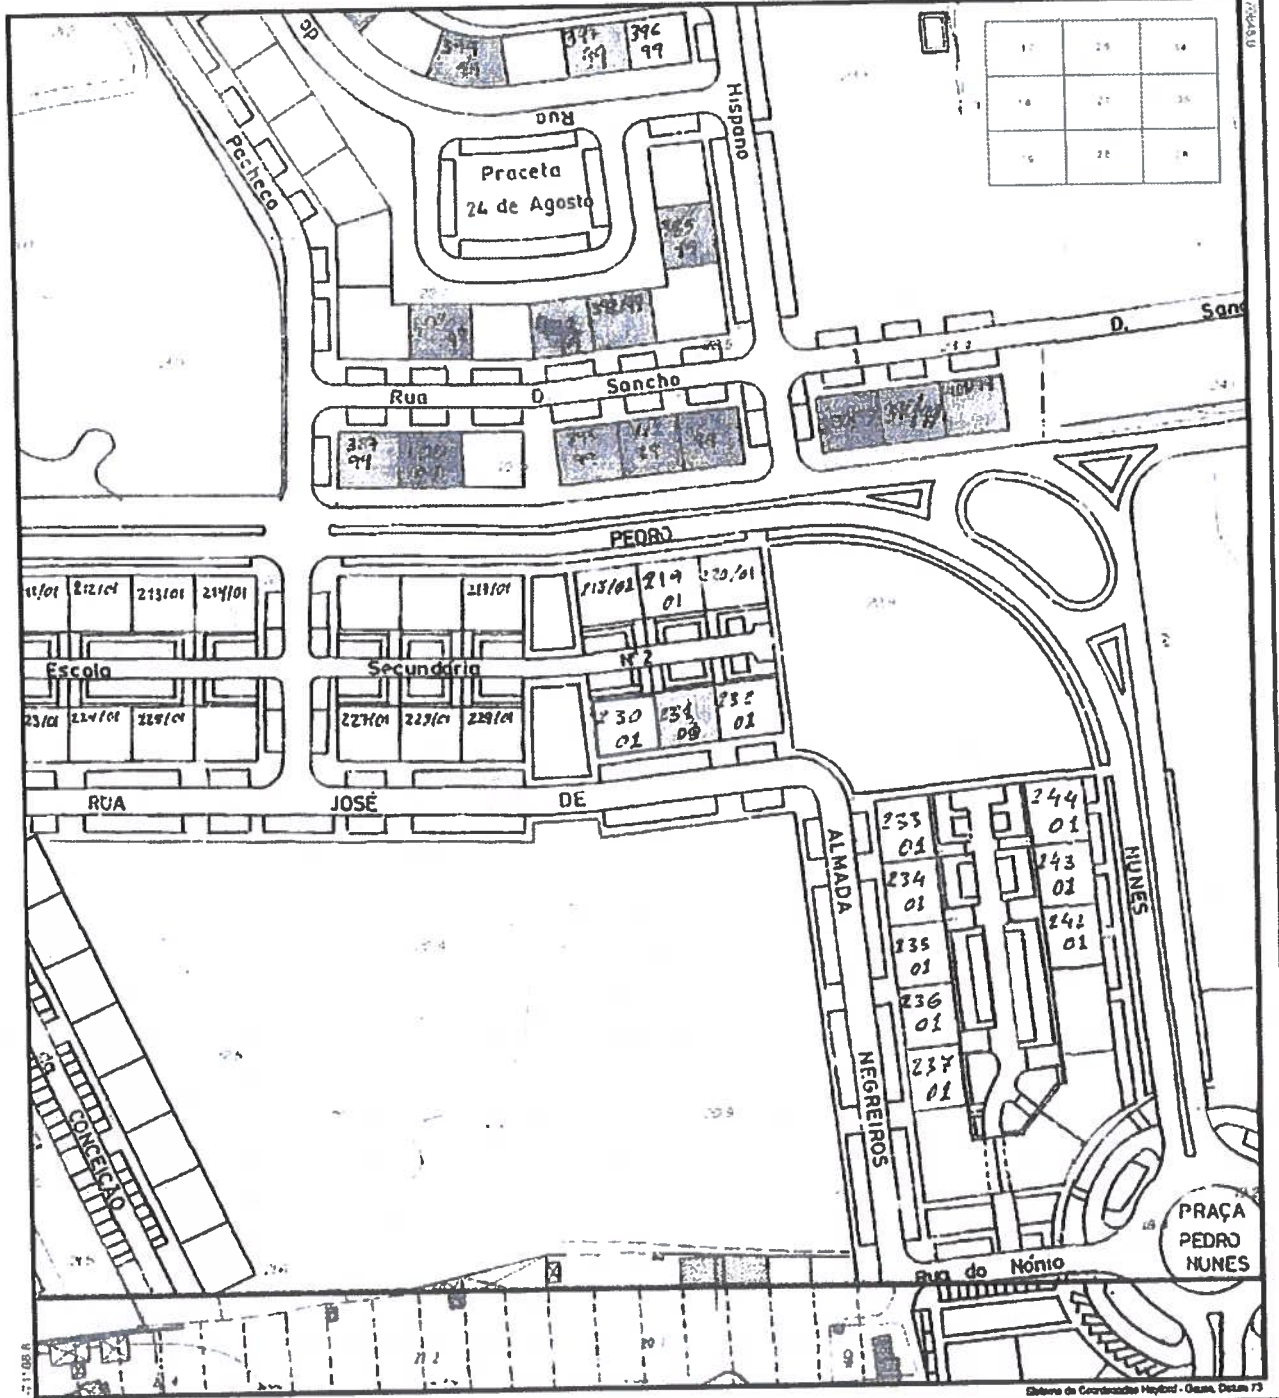

-107028.3

Edição de Cartografia Municipal - Oeiras, Dezembro 73

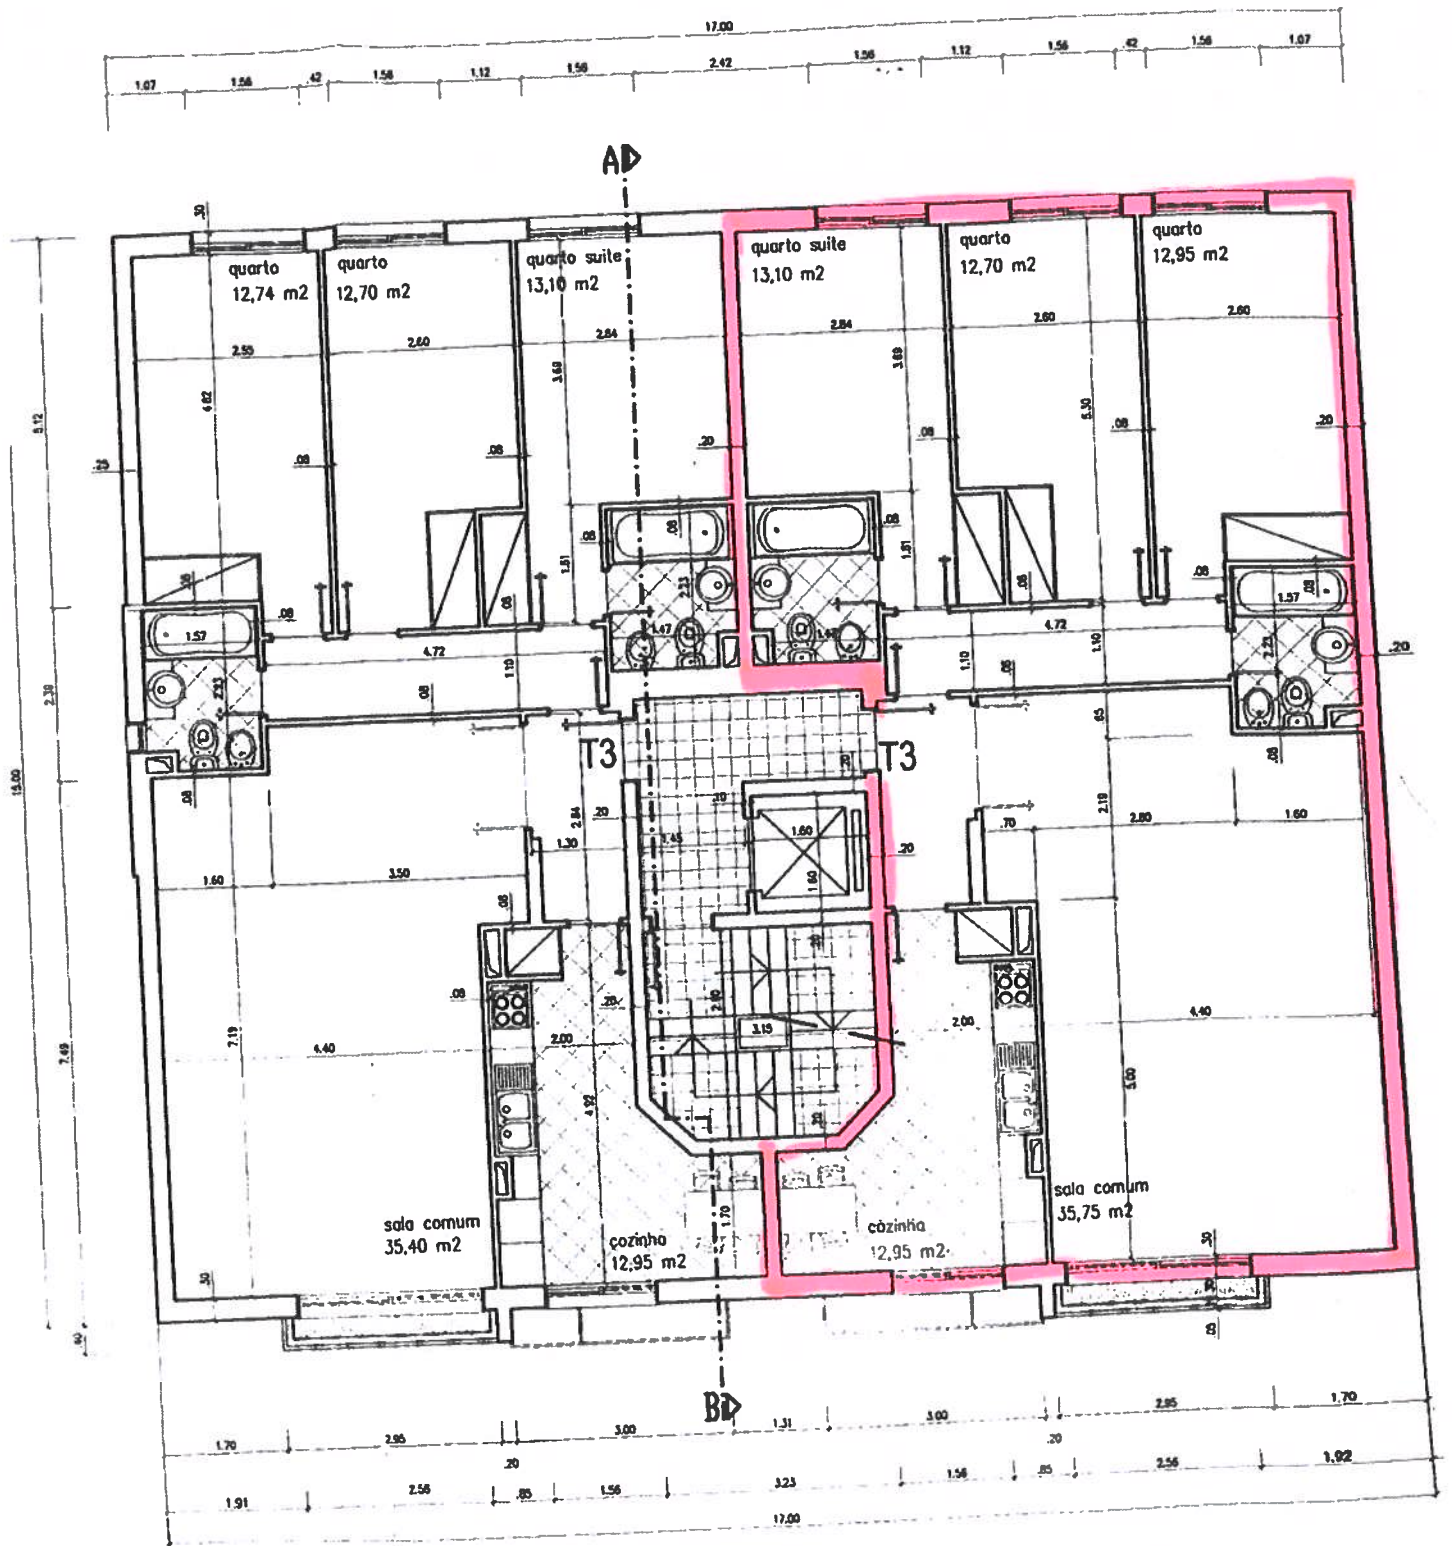


Planta do 1.º, 2.º e 3.º Andares

Ados
Fernandes



1205
financas

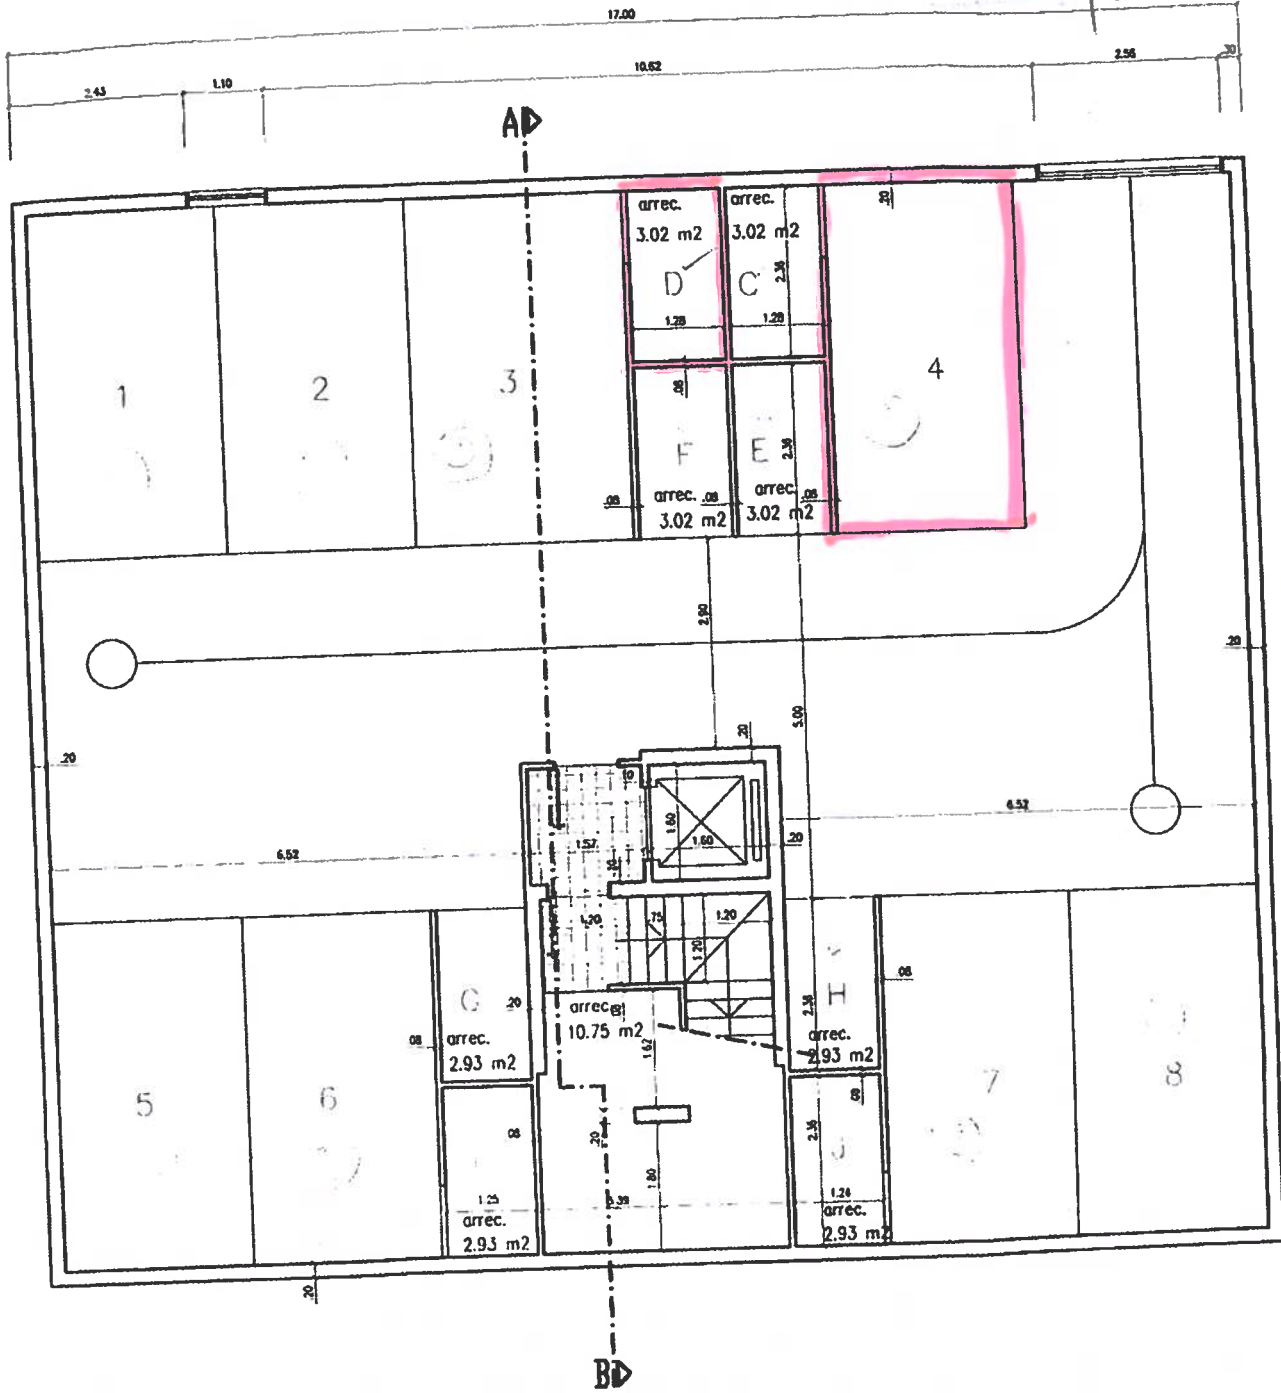

Planta da Cave