

Este desenho é propriedade da HARTCASA - Gabinete Técnico de Projectos Hernani Santos Lda. e não pode ser reproduzido, divulgado ou copiado no todo ou em parte, sem autorização expressa. Estão reservados todos os direitos pela legislação em vigor Decreto-Lei 63/85 de 14 de Março.

- Notas:
- Todas as cotas do projecto de Arquitectura estão em metros;
  - Todas as medidas do projecto de Arquitectura deverão ser rectificadas em obra;
  - Todas as medidas do projecto de Arquitectura deverão ser lidas à cota e não à escala;
  - O projecto de Arquitectura deve ser lido em conjunto com os projectos das especialidades;
  - Em caso de incompatibilidade entre o projecto de Arquitectura e os de especialidades, contactar a direcção de obra e/ou os projectistas;

**técnico responsável**

Pedro Martins, Arq<sup>to</sup>  
técnico inscrito OA SRS 12869

**equipa**

Pedro Martins, Arq<sup>to</sup>  
Olávio Cabral, Arq<sup>to</sup>  
Hernani Santos. A.T.A.E.

**local**

Lote 76, Rua da Quinta da Boavista,  
Ameal - Torres Vedras

**requerente**

Geração Estridente, Lda.

**contém**

Planta da Cave (Piso -1)

**fase**

Licenciamento

**designação**

Edificação de habitação multifamiliar  
em loteamento

**especialidade**

Projecto de arquitectura

**data**

Agosto de 2022


**escala**

1:100



32/22 - ARQ

03

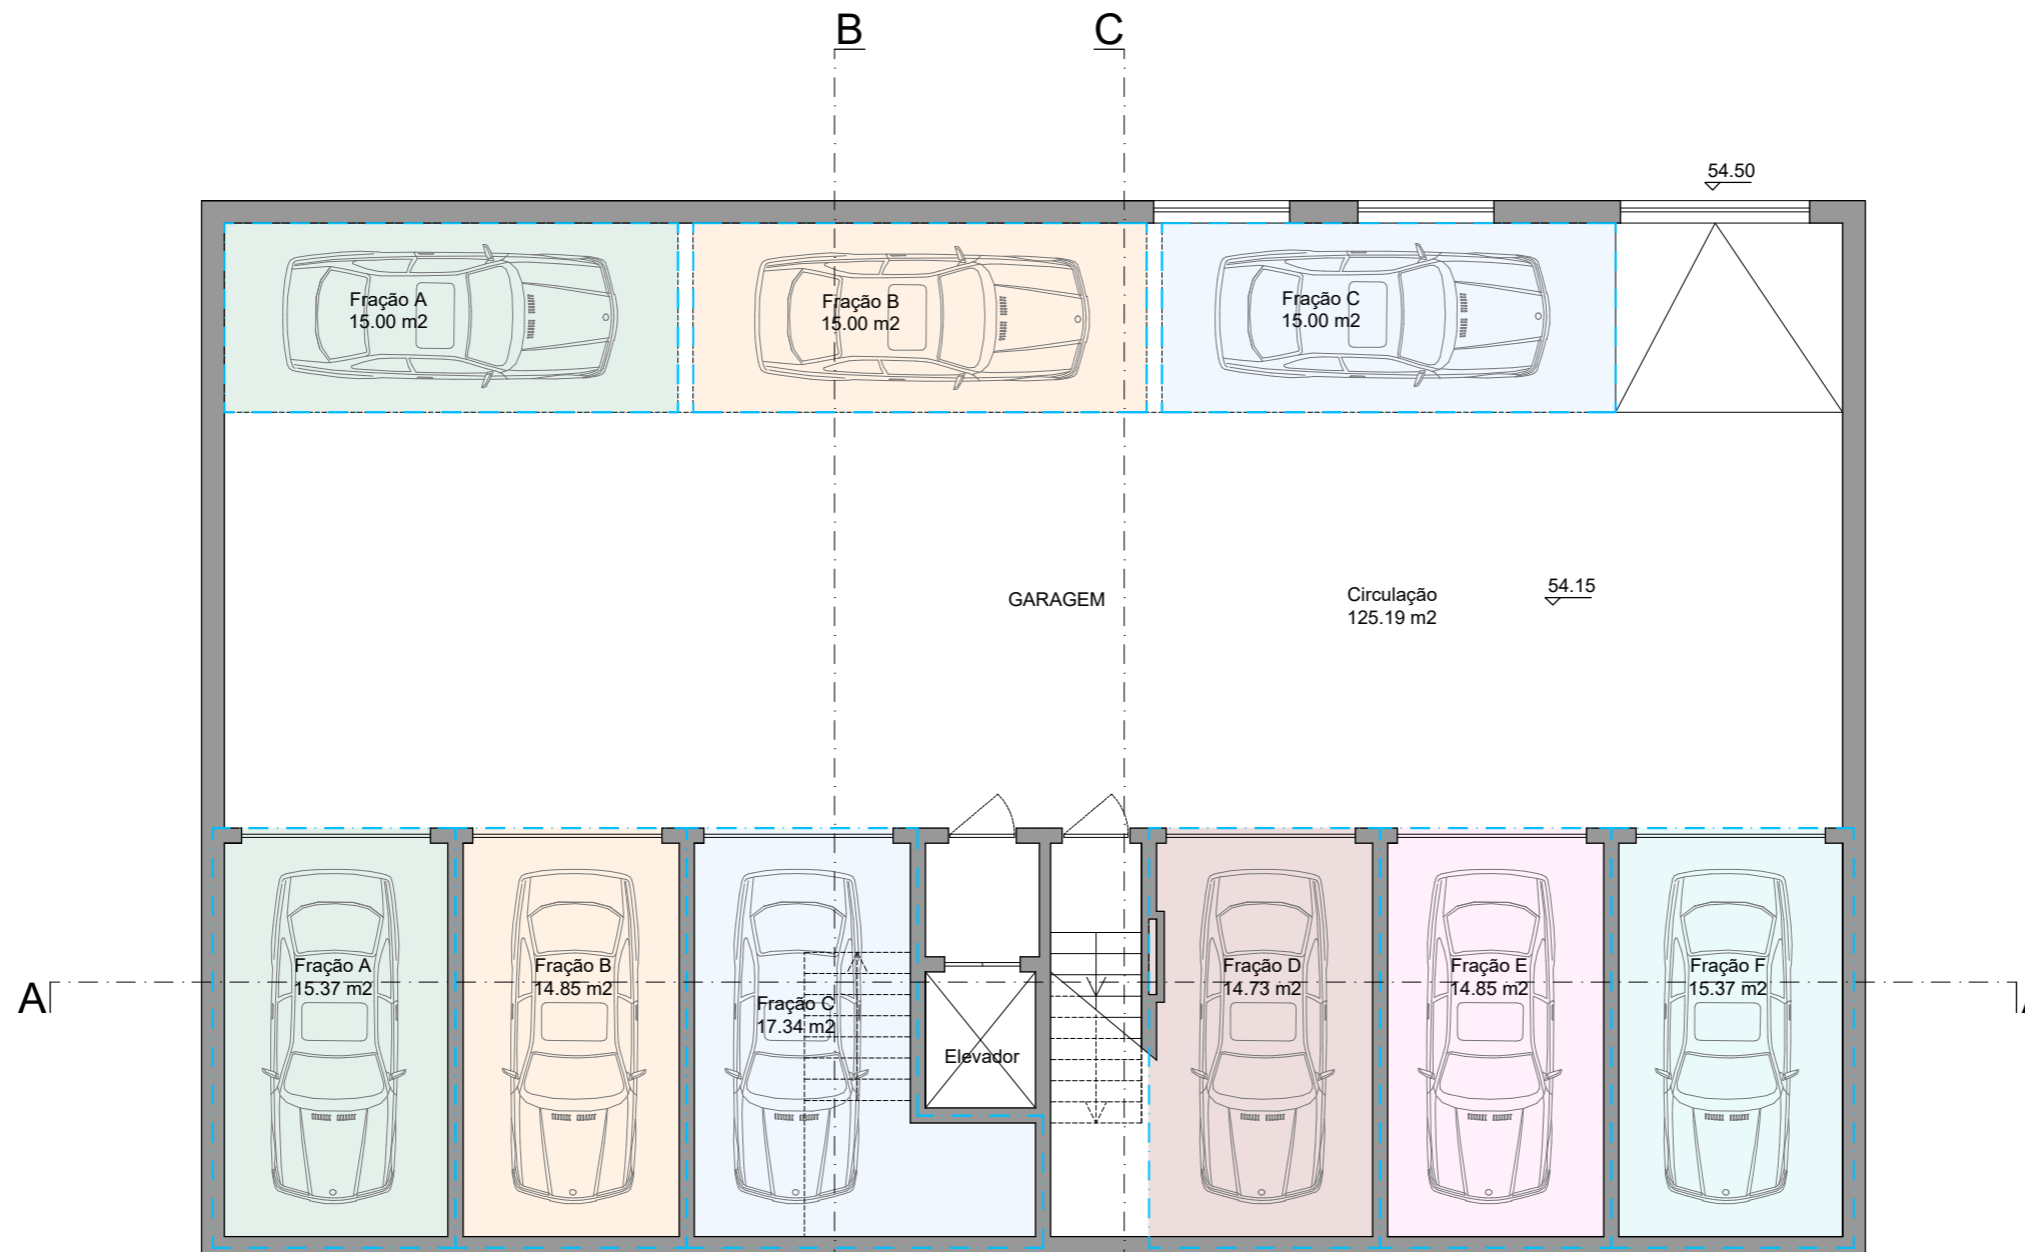

FRAÇÃO	DESIGNAÇÃO	PISO	DESCRIÇÃO	ÁREA (m <sup>2</sup> )	ÁREA TOTAL (m <sup>2</sup> )	PERMILAGEM (% <sub>o</sub> )
Fração A	Habitação	0	Hall, Sala, Cozinha, 3 Quartos, 2 Instalações Sanitárias, 1 Despensa, Circulação	103.66	165.64	169.45
	T3					
	Garagem	-1	2 lugares de estacionamento	32.80		
Piso 0 Esq.	Espaço Exterior	0	2 Varandas	9.48		
Fração B	Habitação	0	Hall, Sala, Cozinha, 3 Quartos, 2 Instalações Sanitárias, 1 Despensa, Circulação	112.57	174.52	178.53
	T3					
	Garagem	-1	2 lugares de estacionamento	31.96		
Piso 0 Dir.	Espaço Exterior	0	2 Varandas	9.52		
Fração C	Habitação	1	Hall, Sala, Cozinha, 3 Quartos, 2 Instalações Sanitárias, 1 Despensa, Circulação	103.66	167.70	171.55
	T3					
	Garagem	-1	2 lugares de estacionamento	34.86		
Piso 1 Esq.	Espaço Exterior	1	2 Varandas	9.48		
Fração D	Habitação	1	Hall, Sala, Cozinha, 3 Quartos, 2 Instalações Sanitárias, 1 Despensa, Circulação	112.57	159.52	163.19
	T3					
	Garagem	-1	1 lugar de estacionamento	16.96		
Piso 1 Dir.	Espaço Exterior	1	2 Varandas	9.52		
Fração E	Habitação	2	Hall, Sala, Cozinha, 3 Quartos, 2 Instalações Sanitárias, 1 Despensa, Circulação	103.66	149.80	153.24
	T3					
	Garagem	-1	1 lugar de estacionamento	16.96		
Piso 2 Esq.	Espaço Exterior	2	2 Varandas	9.48		
Fração F	Habitação	2	Hall, Sala, Cozinha, 3 Quartos, 2 Instalações Sanitárias, 1 Despensa, Circulação	112.57	160.36	164.04
	T3					
	Garagem	-1	1 lugar de estacionamento	17.79		
Piso 2 Dir.	Espaço Exterior	2	2 Varandas	9.52		

SÃO PARTES COMUNS: As áreas de circulação interior, tais como elevador, escadas, circulação de acesso às frações, circulação de acesso aos estacionamentos, bem como, as que constam no art.º 1421º do código civil.

Planta da Cave (Piso -1)